


PLAN DE AMPLASAMENT ȘI DELIMITARE A IMOBILULUI
scara 1:2000

ADEXH LA HOTĂRÂREA
NR. / 2024

Nr. cadastral	Suprafata măsurată a imobilului (mp)	Adresa imobilului
43657	48138	intravilan mun. Sfântu Gheorghe, strada Stadionului, nr. 1

Cartea Funciară nr.	Unitatea Administrativ Teritoriala (UAT)
43657	Sfântu Gheorghe

S(1000, 1001, 1002, 1003, 1004, 1005, 1006, 1007, 1008, 1009, 1010, 1011, 1012, 1013, 1014, 1015)=675,95 mp. Suprafata ce se va predate catre M.D.L.P.A prin C.N.I. in vederea si pe perioada realizarii de catre C.N.I. a obiectivului de investitii
*Extindere corp policlinica pentru cabinet neurologice Centru Stroke si imagistica prin rezonanta magnetica (IRM).

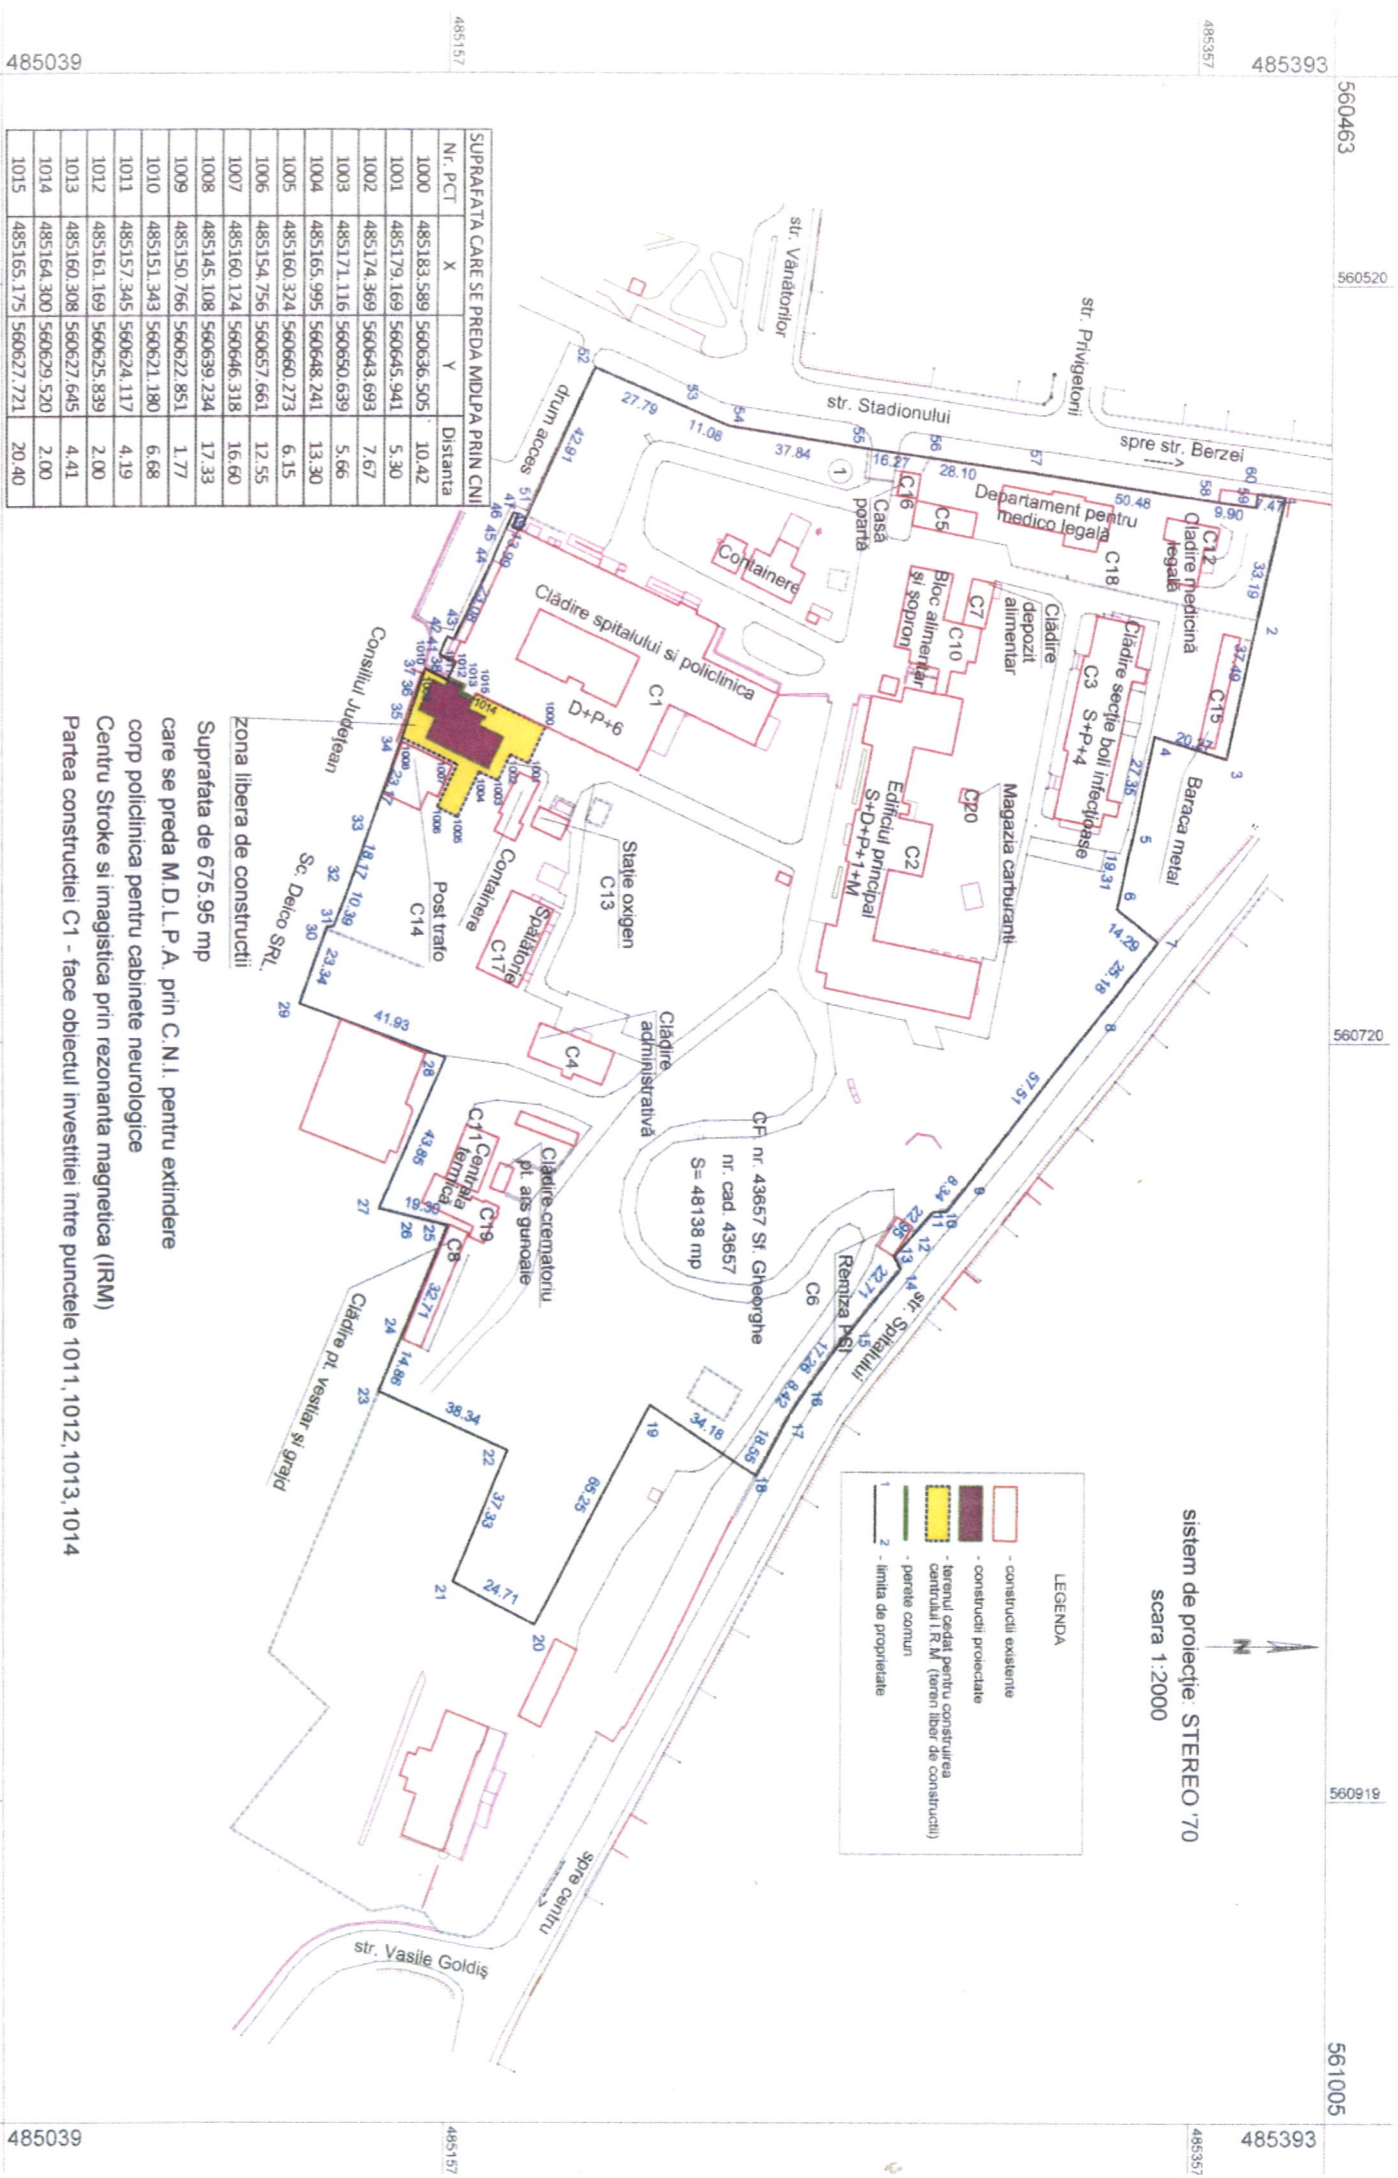

Nr. PCT	X	Y	Distanța
1000	485183,589	560636,505	10,42
1001	485179,169	560645,941	5,30
1002	485174,369	560643,693	7,67
1003	485171,116	560650,639	5,66
1004	485165,995	560648,241	13,30
1005	485160,324	560660,273	6,15
1006	485154,756	560657,661	12,55
1007	485160,124	560646,318	16,60
1008	485145,108	560639,234	17,33
1009	485150,766	560622,851	1,77
1010	485151,343	560621,180	6,88
1011	485157,345	560624,117	4,19
1012	485161,169	560625,839	2,00
1013	485160,308	560627,645	4,41
1014	485164,300	560629,520	2,00
1015	485165,175	560627,721	20,40

Suprafata de 675,95 mp
care se preda M.D.L.P.A. prin C.N.I. pentru extindere
corp policlinica pentru cabinete neurologice
Centru Stroke si imagistica prin rezonanta magnetica (IRM)
Partea constructiei C1 - face obiectul investitiei între punctele 1011, 1012, 1013, 1014
zona libera de constructii

Nr. parcela	Categoriya de folosință	A. Date referitoare la teren	
		Suprafata (mp)	Teren împrejmuit partial cu gard de piasa
1	Curti constructii	48138	
Total		48138	
Cod constr.	Destinatia	Suprafata construita la sol (mp)	B. Date referitoare la constructii
C1	CAS	2396	
C2	CAS	1679	
C3	CAS	754	
C4	CAS	205	
C5	CA	111	
C6	CIE	52	
C7	CA	59	
C8	CA	180	
C9	CIE	24	
C10	CA	421	
C11	CIE	145	
C12	CAS	159	
C13	CIE	46	
C14	CIE	190	
C15	CA	136	
C16	CA	41	
C17	CA	275	
C18	CAS	318	
C19	CIE	163	
C20	CIE	19	
Total		7373	

Suprafata totala masurata a imobilului= 48138 mp
Suprafata din acte = 48138 mp

Persoana autorizată: Nagy Istvan RO-CV-F - nr. 0015
 Terra Map SRL RO-B-U - nr. 2772
 Județul Covasna
 Spitalul Județean de Urgență Dr. Fodor Yán Kristina Sf. Gheorghe